

R 219- Großer Saal
550,9 m²


festliche Bestuhlung

Grundriss Ebene 02,
werk.um architekten, 16.01.2012

gez. soe

dena Modellsanierung
Haus der Begegnung
Bischof-Kaller-Strasse 3
D - 61462 Königstein im Taunus

festliche Bestuhlung
224 Sitzplätze

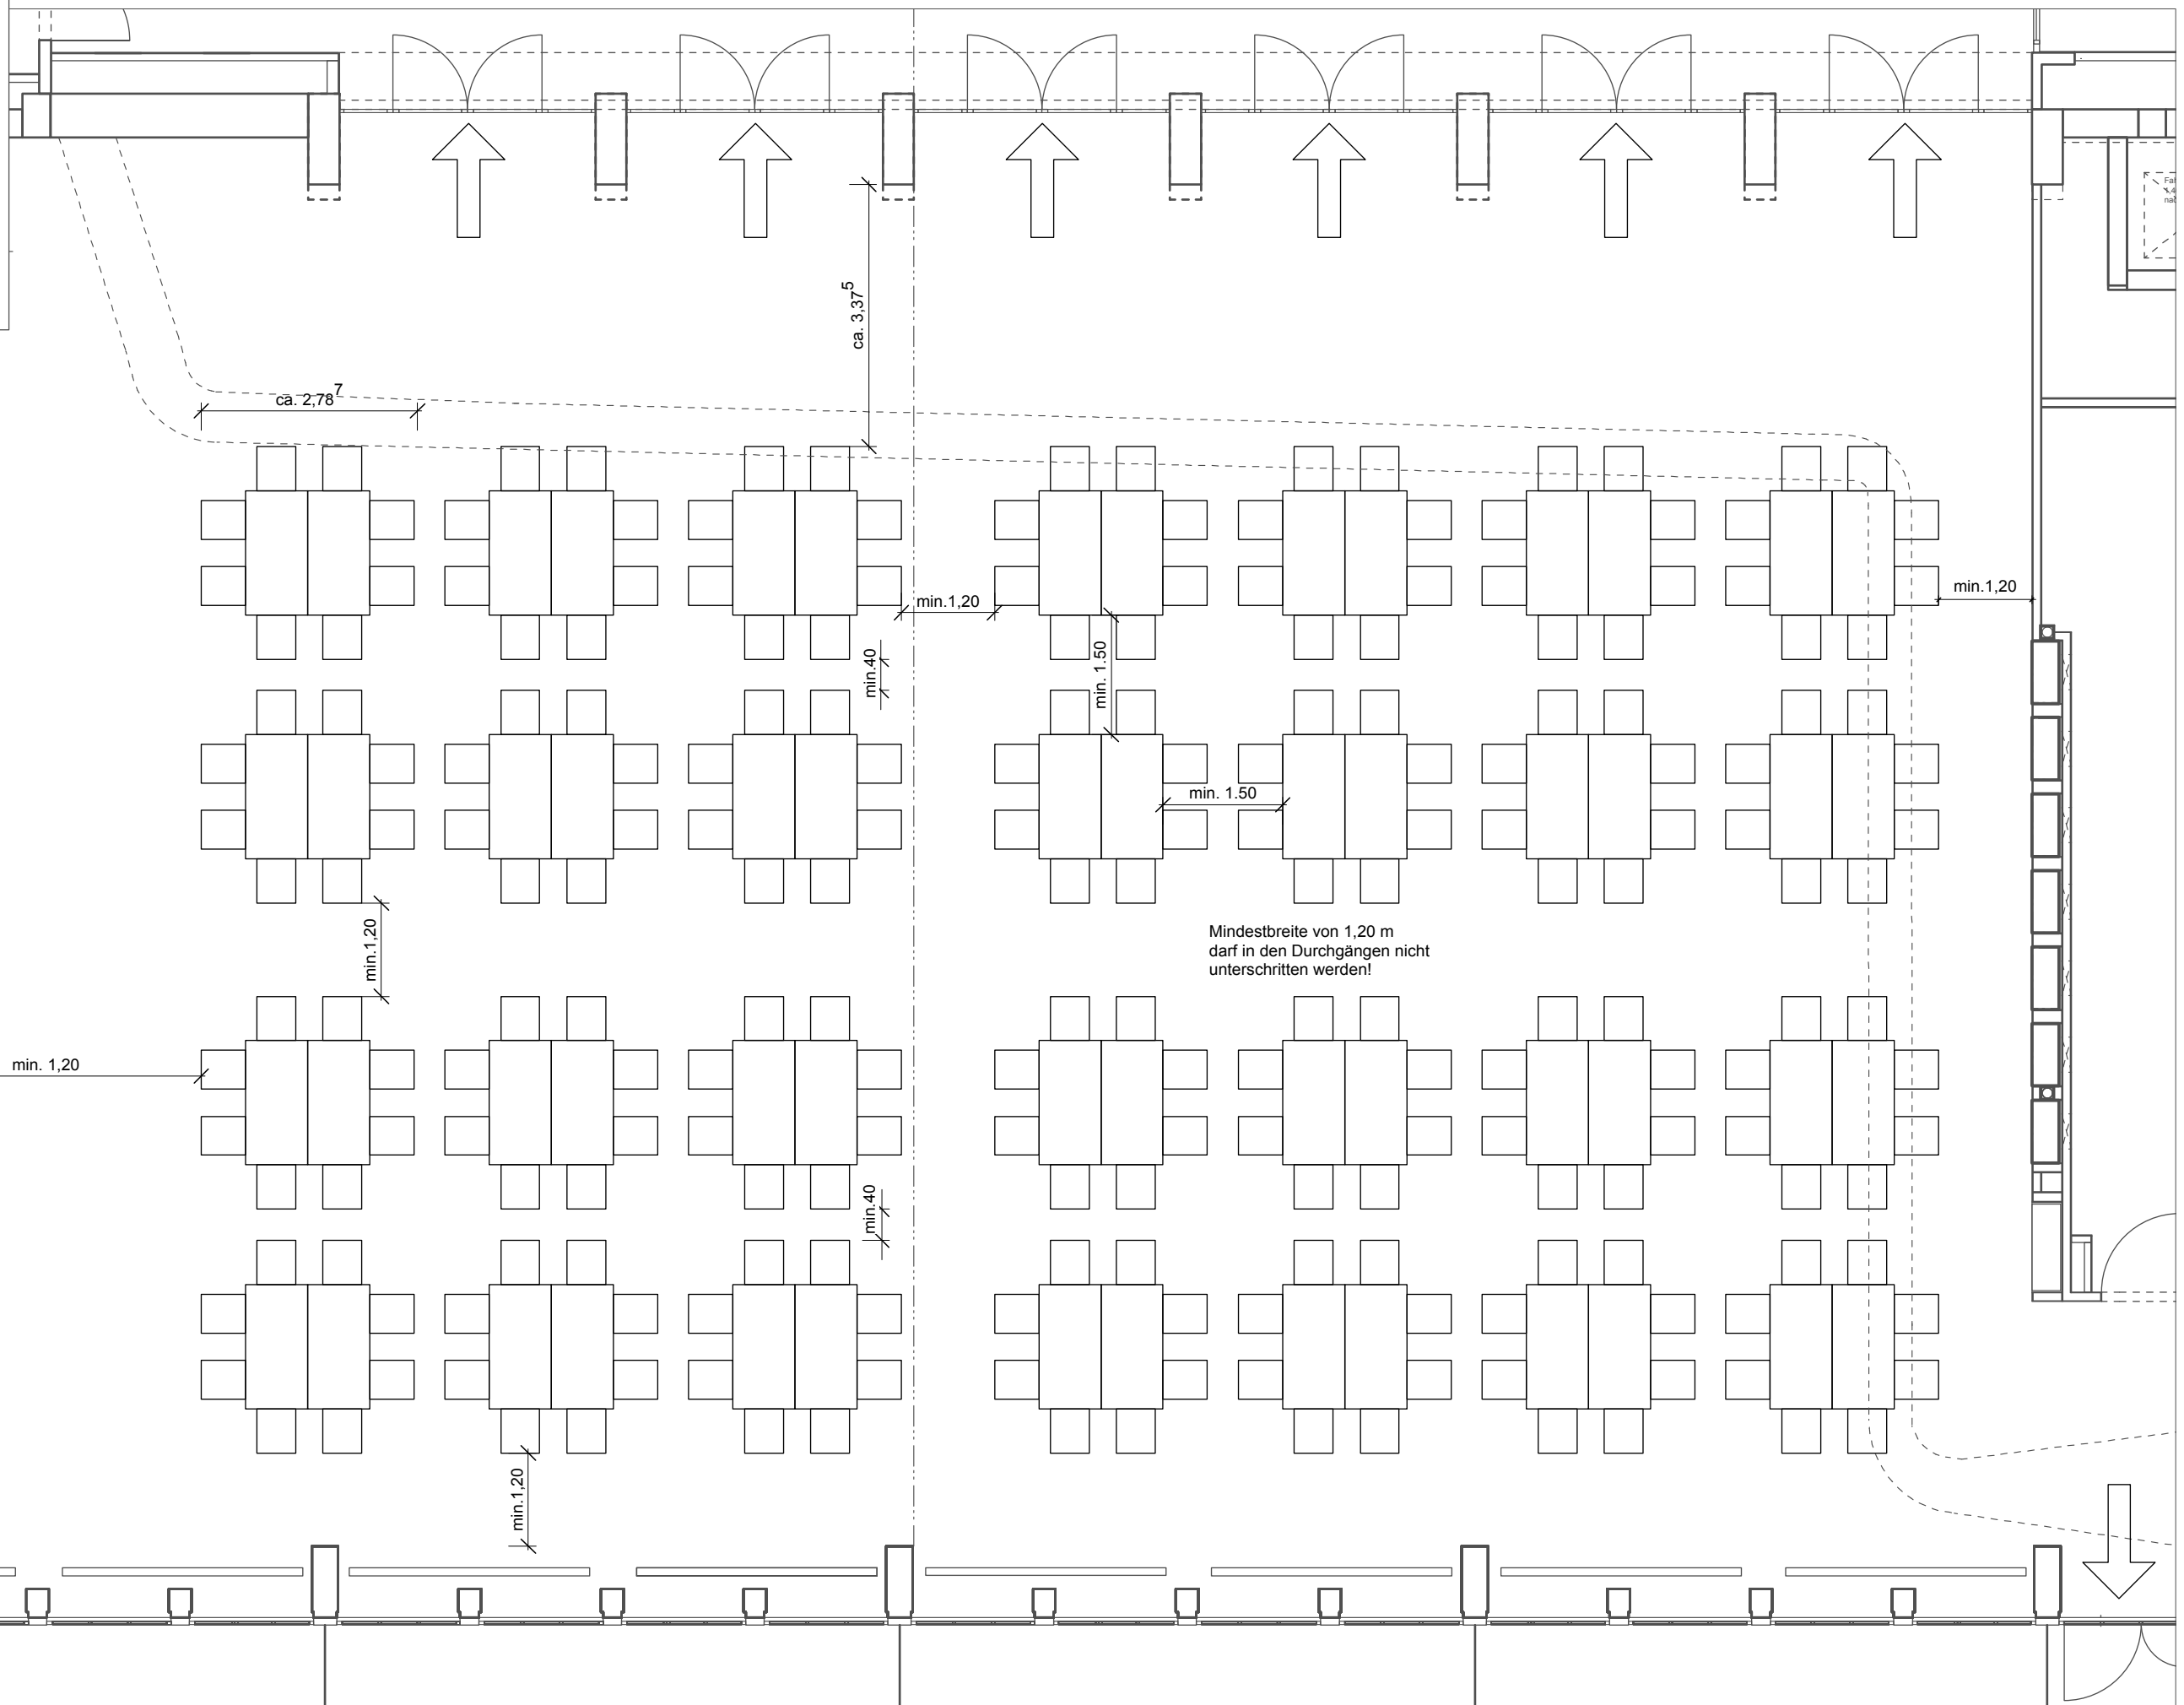

Mindestbreite von 1,20 m
darf in den Durchgängen nicht
unterschritten werden!