R 219- Großer Saal
550,9 m²

Bestuhlung: Tischzüge

Grundriss Ebene 02,
werk.um architekten, 16.01.2012

gez. soe
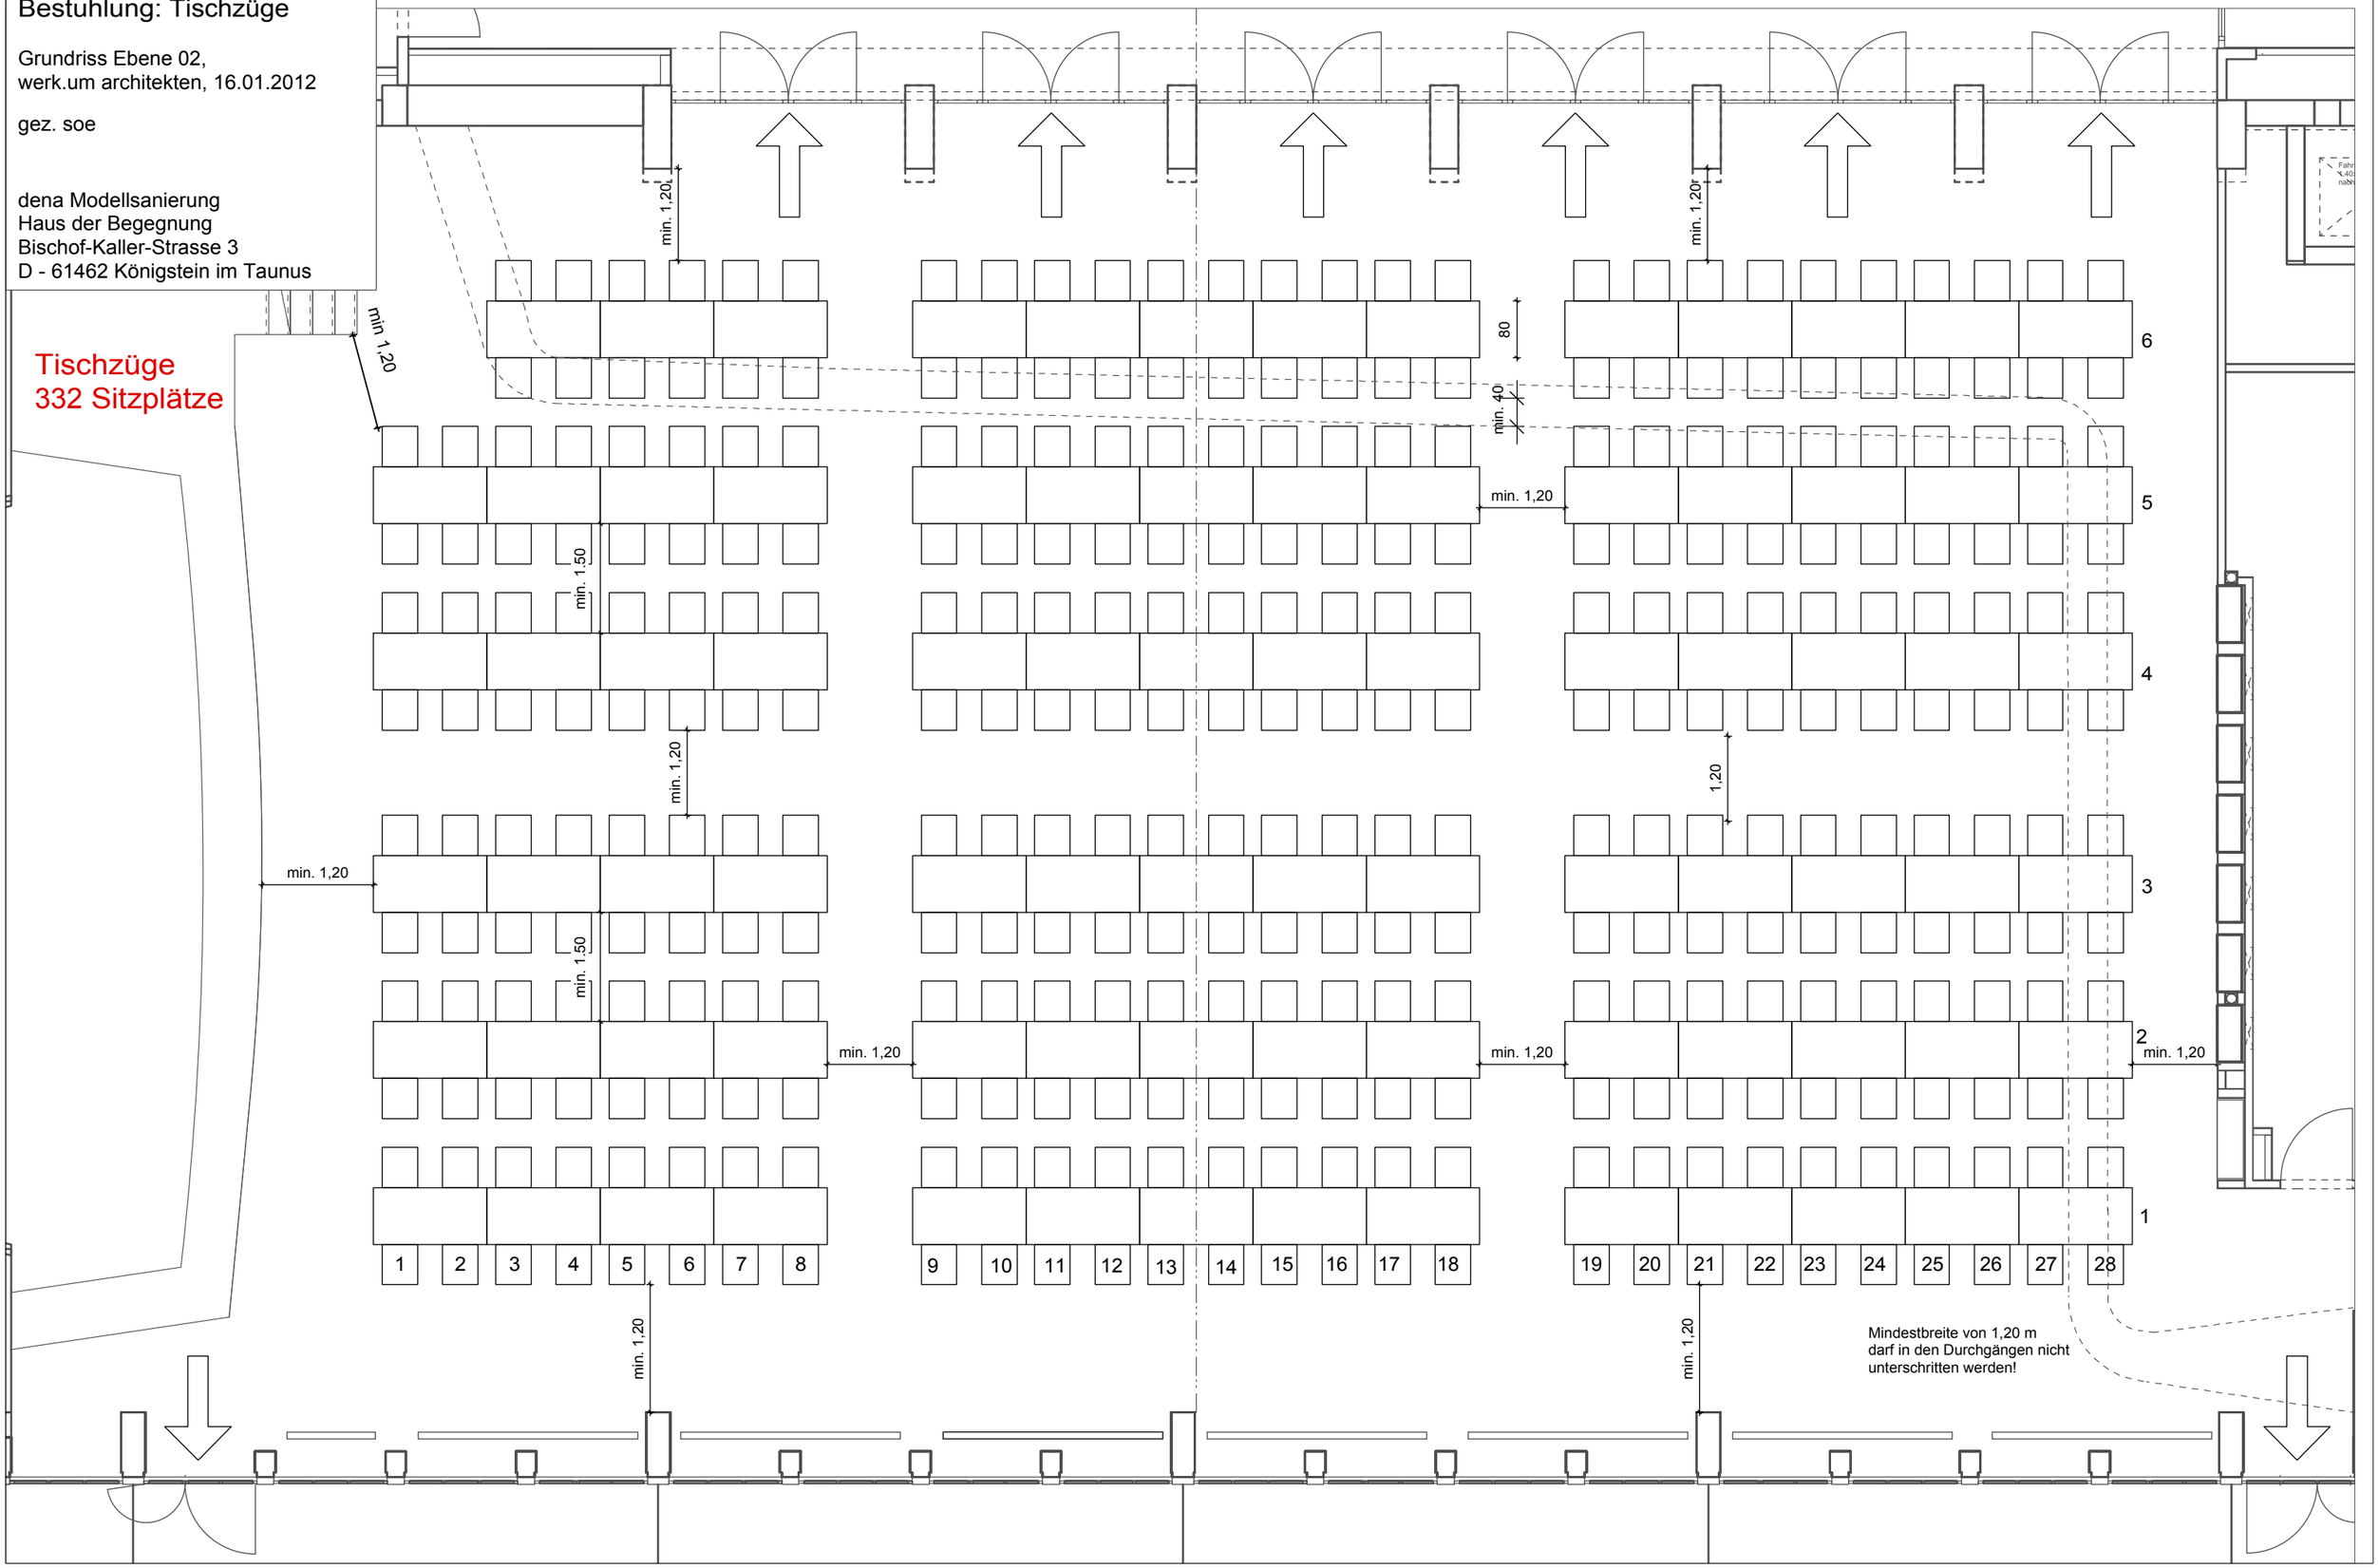
dena Modellsanierung
Haus der Begegnung
Bischof-Kaller-Strasse 3
D - 61462 Königstein im Taunus